



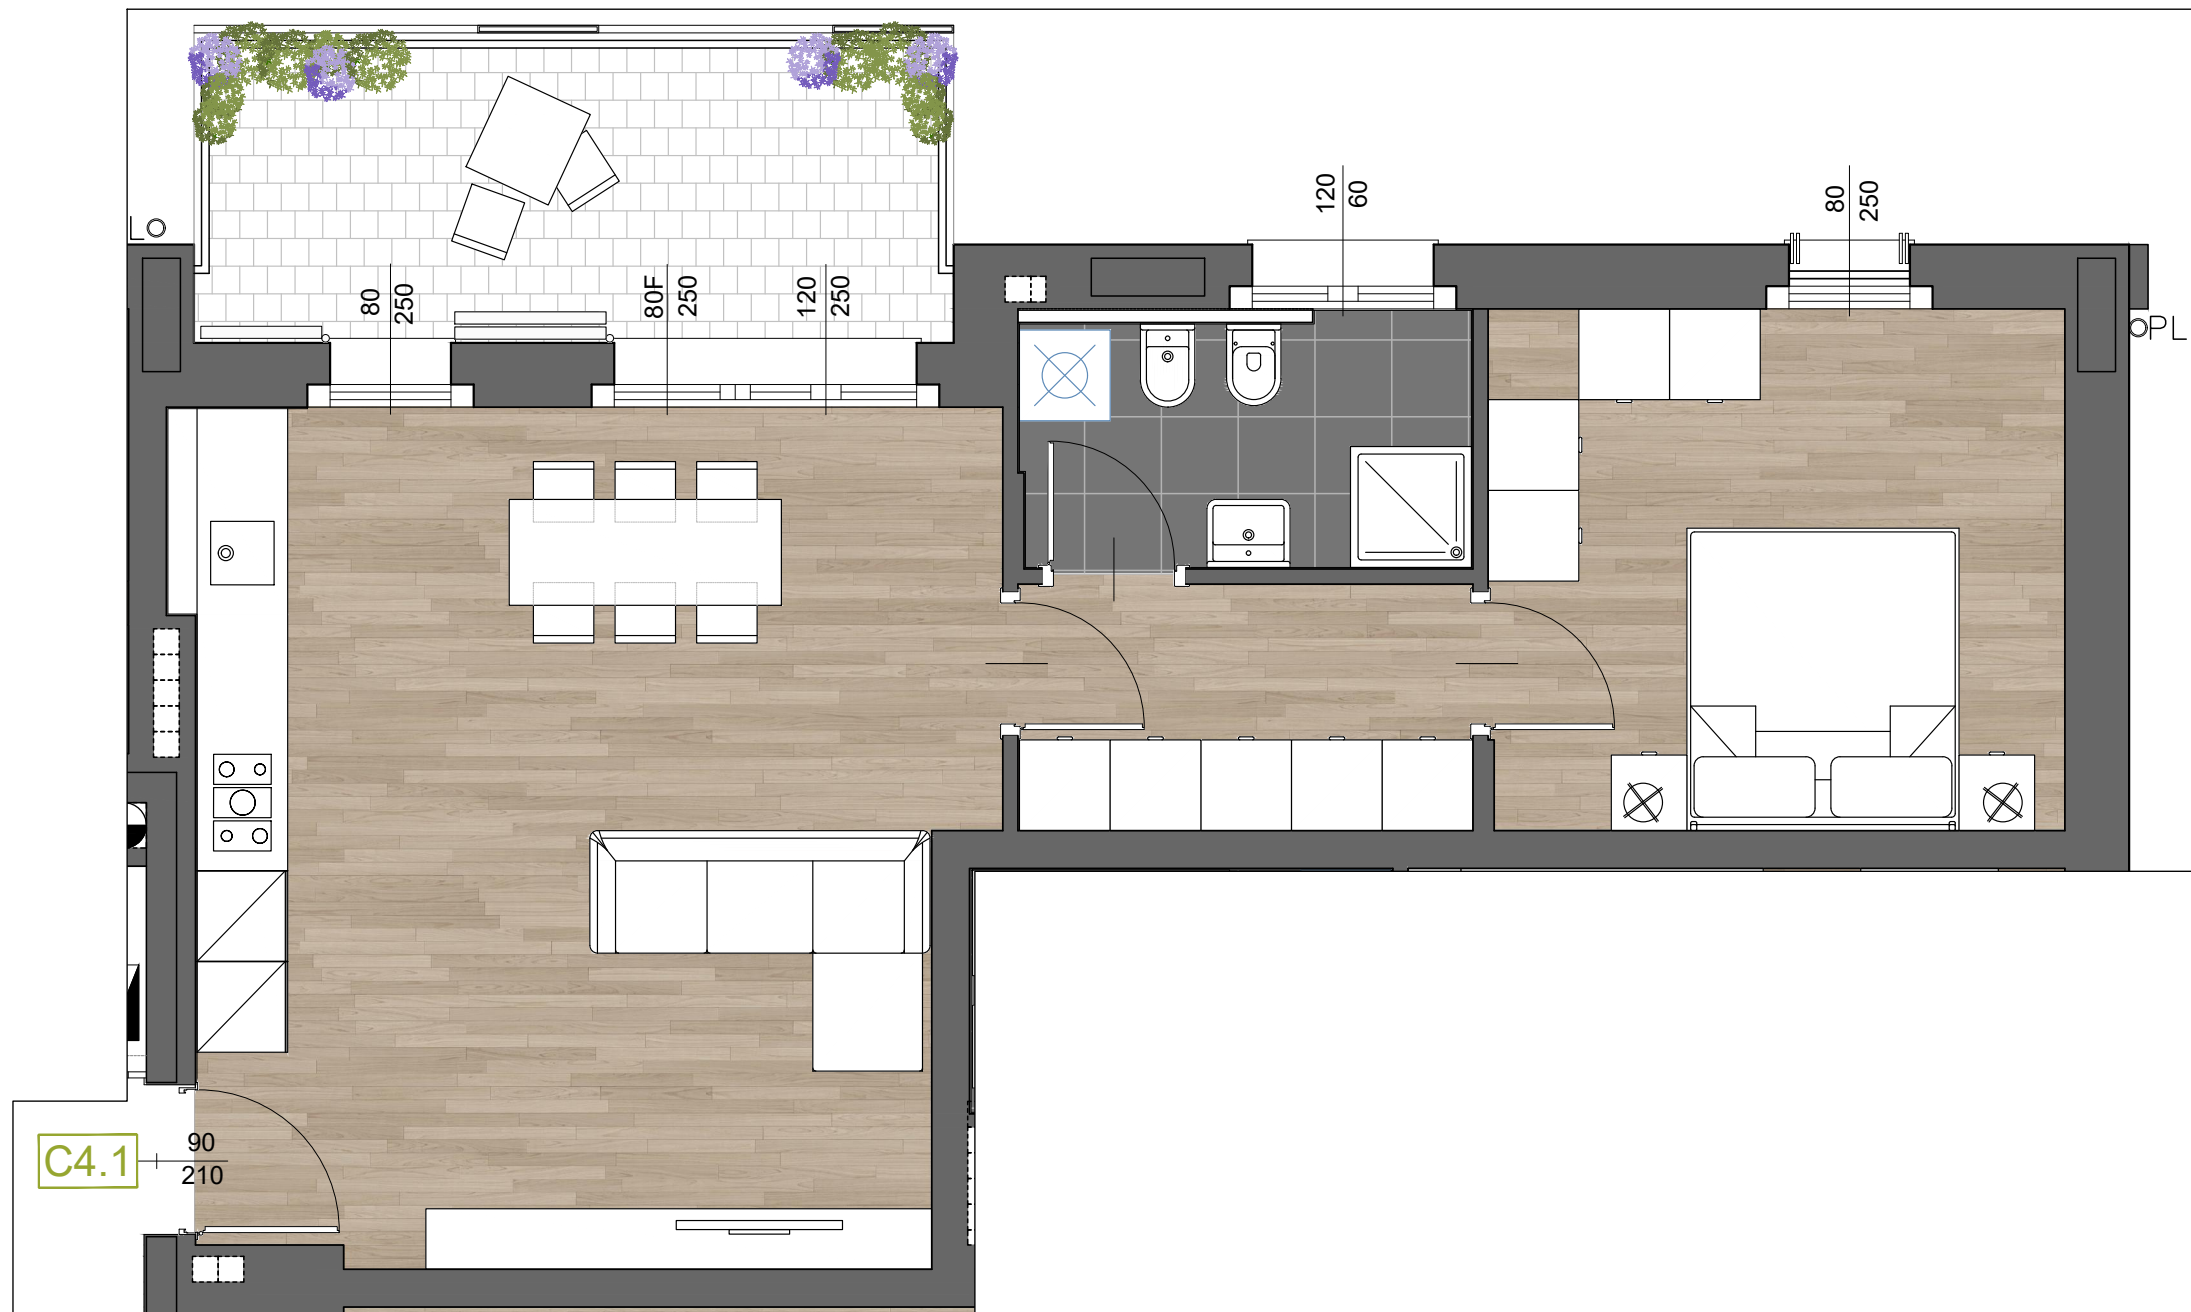

RESIDENZA MAGNOLIE

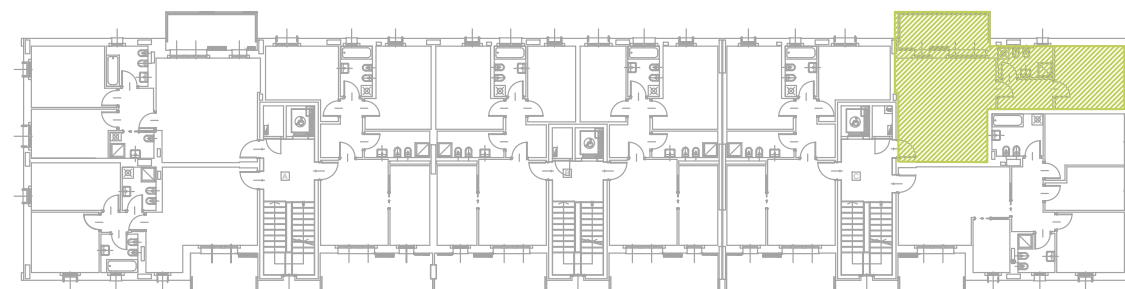

Appartamento **C 4.1**



LA PRESENTE PLANIMETRIA È INDICATIVA E NON IMPEGNATIVA
Le misure sono soggette alle normali tolleranze di cantiere; materiali e manufatti sono solo a titolo illustrativo per le finiture e le quantità fa fede quanto definito nel capitolato delle finiture.
Eventuali arredi o altri elementi sono riportati solo a titolo illustrativo e non fanno parte delle opere edificatorie da realizzare a carico dell'Impresa.

Scala 1:50 

Abitare CO.